



PREFEITURA MUNICIPAL DE CUBATÃO
ESTADO DE SÃO PAULO

Ofício nº 0548/2018/SEJUR - Leg
Processo nº 14465/2017

Cubatão, 09 de agosto de 2018.

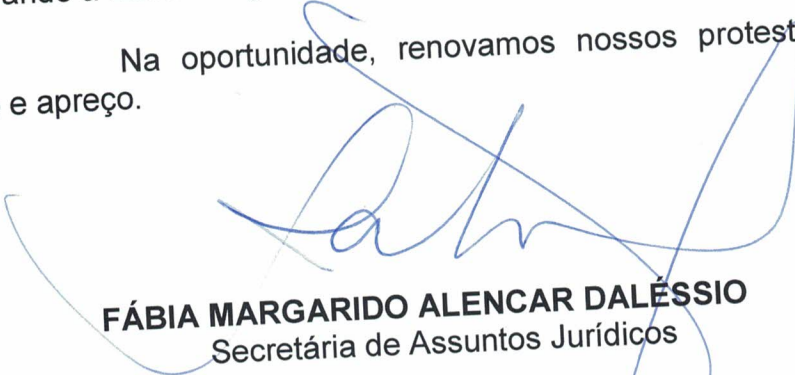
Ref.: Ofício nº 068/2018 – jrs (reiterando o de nº 1539/2017/DVA-tep)
Processo nº 2432/2017
Requerimento : nº 202/2017

Vereadores: Rodrigo Ramos Soares
Wilson Pio dos Reis
Érika Verçosa Albuquerque de Almeida Nunes

Senhor Presidente,

Por permissivo legal constante no Decreto Municipal nº 7.809/1999, alterado pelo Decreto Municipal nº 8.736/2005, servimo-nos do presente para informar que o pedido constante do Ofício supra citado que reiterou o Requerimento dos Nobres Edis foi encaminhado à SEMOB – Secretaria Municipal de Obras, gerando a manifestação cuja cópia segue em anexo.

Na oportunidade, renovamos nossos protestos de elevada consideração e apreço.


FÁBIA MARGARIDO ALENCAR DALESSIO
Secretária de Assuntos Jurídicos

A Vossa Excelência o Senhor
Vereador **RODRIGO RAMOS SOARES**
Presidente da Câmara Municipal
Cubatão – SP.

CÂMARA MUNICIPAL DE CUBATÃO	
RECEBIDO	
às 12:50 hs	10 de 08 de 18
POR: 	PROTOCOLADO



SEJUR
Sr. SECRETARIA

Após anexação de documentos, encaminhamos
para demais providências.

Cubatão, 10 de ABRIL de 2018

Fábio Silva Pereira

Chefe de Serviços - Protocolo

DOPU

Sr. Diretor

Conforme entendimento, retornamos.

Cubatão, 06 de agosto de 2018

Marcos Silva Quarterolli

Eng.º Marcos Silva Quarterolli

Chefe - Divisão de Obras

SEMOB

Sr. Secretário,

Em atendimento a solicitação do Ilustríssimo
Senhor Presidente da Câmara Rodrigo Ramos
Soares, conforme documento às fls 50,
encaminho para apreciação e manifestação
quanto a inserção no cronograma de reformas
a serem executadas, bem como quando se
dará o início desta.

Cubatão, 03 de maio de 2018

Fábia Margarido Alencar Daléssio
Secretária de Assuntos Jurídicos

TERMO DE ANEXAÇÃO

Anexei nesta data o(s) documento(s)
de folha(s) nº 51 a 52
por mim numerado(s) e rubricado(s)

Cubatão, 06/08/18

DOPU / DOM
Sr. Diretor / Sr. Chefe

Encaminho para ciência, avaliação e adoção
de providências decorrentes.

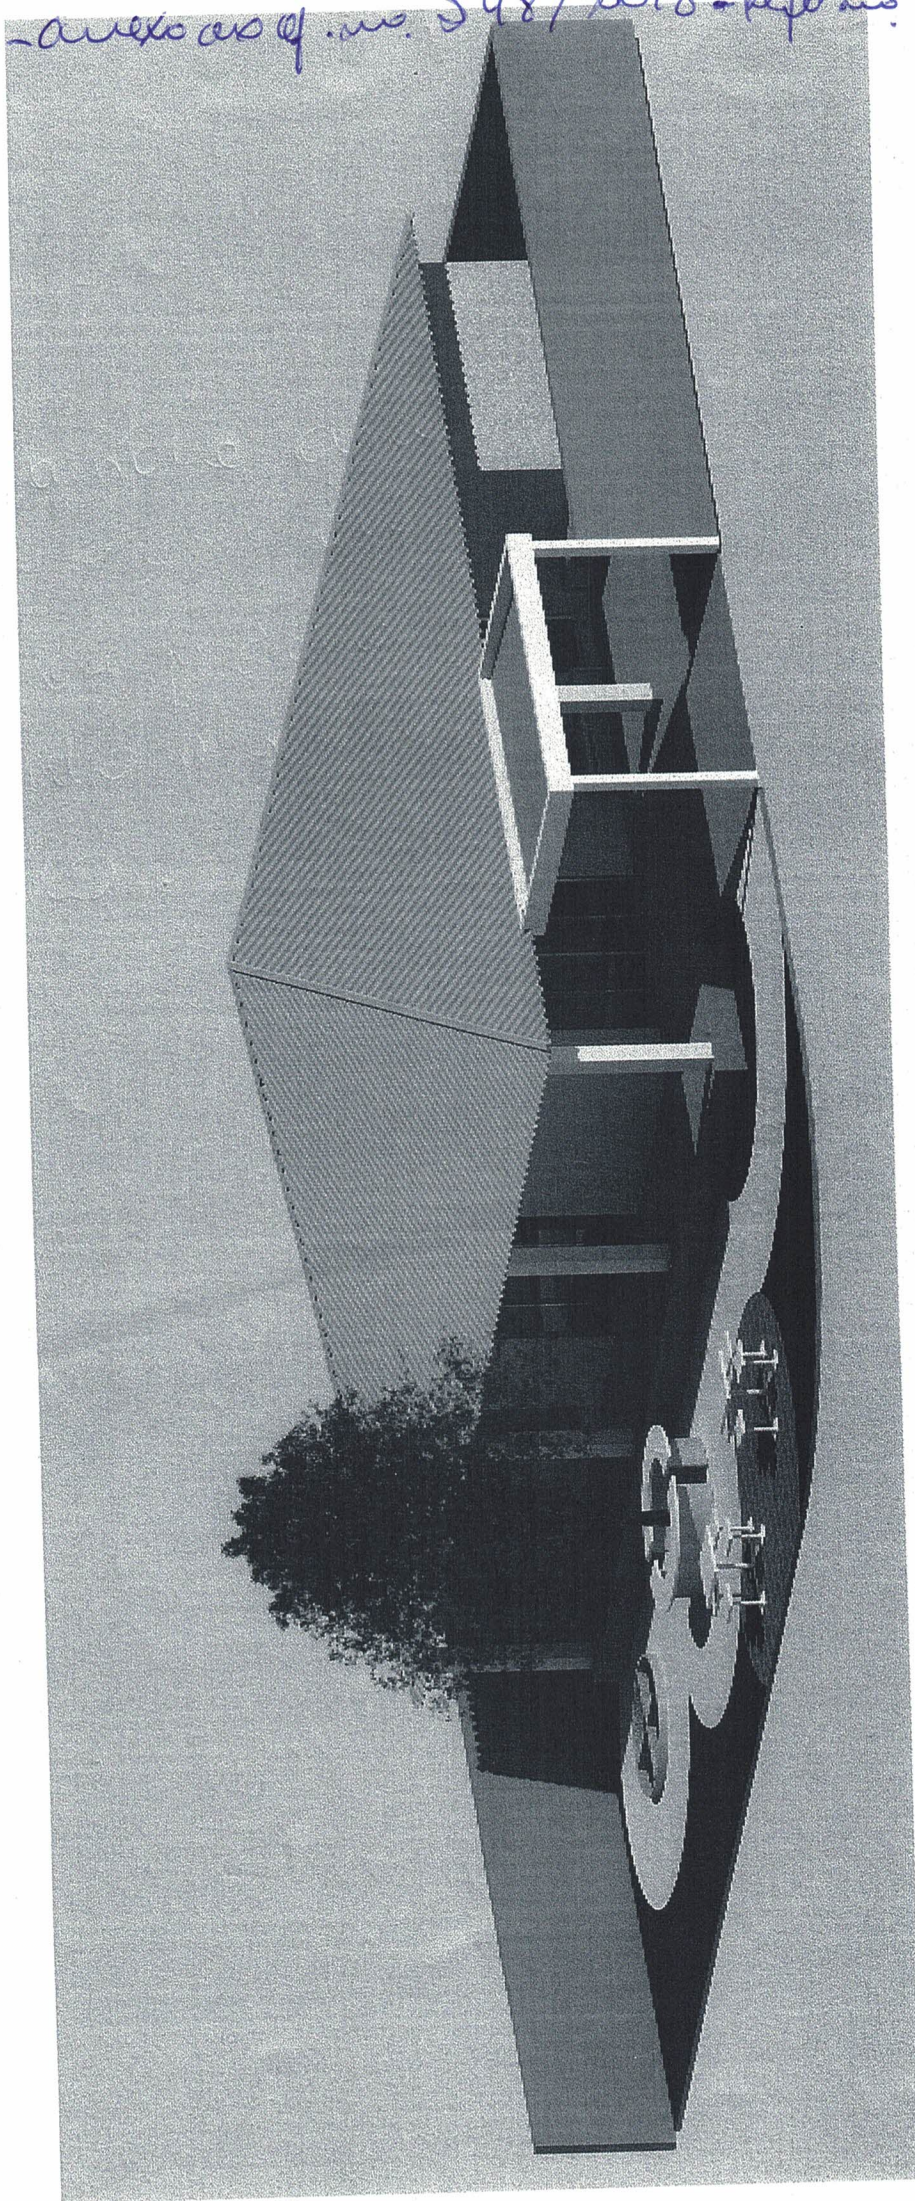
Cubatão, 10/05/18

Eng.º Fernando Melo de Souza
Secretário Municipal de Obras
CUBATÃO, 05/05/2018

Cubatão, 15/05/2018

Bel. Lindomar da Silva Nascimento
Diretor de Obras Públicas

fl 03 - annex as of .ms. 548 / 2010 - page no. 202 / 2015.

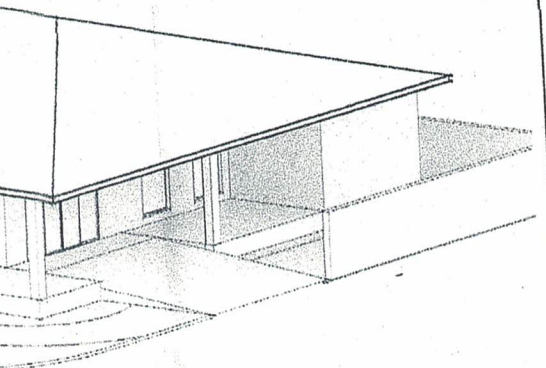


21.00



PLANTA TÉRREO
Escala 1:75

fl. 05 - anexo ao of. no. 548/2018 - Def. 202/2018.



00	DESENHO INICIAL	25/05/2018	ANDREA	MARIA F.	HUMBERTO
N°	REVISÕES	DATA	DES.	VERIF.	APROV.
ARQUIVO	F:\INCORPORACAO\CAMPINAS\COMUM\Padronizacao\Projetos\Parter\Equipamentos\Nucleo de convivencia - TAC Cubatão\CUBATÃO_01a Conquist_2008.dwg				

FOLHA N°

ÚNICA

PROPRIETÁRIO:

SOCIEDADE DE MELHORAMENTOS

PROJETO : NUCLEO DE CONVIVENCIA

MUNICÍPIO: CUBATÃO-SP

ASSUNTO: NUCLEO DE CONVIVENCIA ILHA CARAGUATÁ
PLANTA

LEGENDA

DECLARO QUE A APROVAÇÃO DO PROJETO NÃO IMPLICA NO RECONHECIMENTO POR PARTE DO PROPRIETÁRIO DO DIREITO DE PROPRIEDADE DO TERRENO.

PAULO TADEU MILAN - PROCURADOR

QUADRO DE ÁREAS

A.R.T. —

ESCALA — 1:75

DATA — MAIO/2018

ENGENHEIRO RESPONSÁVEL

hm
A Construtora do Brasil

HM ENGENHARIA E CONSTRUÇÕES S.A.
Rua do Sol, 100 - Jd. Santa Helena - São Paulo - SP
CEP: 04038-000
Fone: (11) 3061-1000
Fax: (11) 3061-1001
E-mail: hmc@hmc.com.br
Site: www.hmc.com.br

ENG.CIVIL - PAULO TADEU MILAN - CREA 060130.843-1

RESERVADO PARA APROVAÇÕES



PREFEITURA MUNICIPAL DE CUBATÃO
ESTADO DE SÃO PAULO

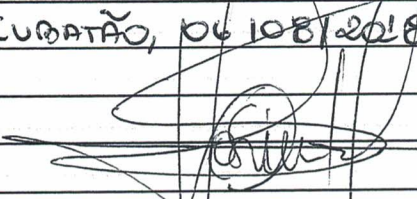
Processo Nº

de

Fis. Nº 53

fls. 06 - anexo ao of. nº 548/2017 - Ref. 202/2017.

SEMOB,
SR. SECRETÁRIO
SOLICITO QUE SEJA COMU-
NICADO AO NOBRE EDIL
QUE QUANTO A REFORMA
SOLICITADA NÃO SERÁ POSSÍ-
VEL, POIS ESTAMOS EM FASE
DE PROJETO DE UM NOVO
PRÉDIO PARA ATENDER O
FUTURO CRAS, CONFORME
FOLHAS EM ANEXO DE
Nº 51 E 52. INFORMO
AINDA QUE ESTAMOS EM
FASE DE CONCLUSÃO DE
PROJETO E ORÇAMENTO
PARA FUTURA CONTRATAÇÃO.
CUBATÃO, 06/08/2018


Bel Lindomar da Silva Nascimento
Diretor de Obras Públicas

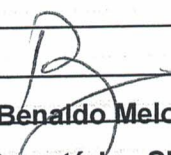
SEJUR,

Sra. Secretária,

Diante das informações prestadas pelo

Sr. Diretor - DOPU, retornamos.

Cubatão, 07/08/18


Eng. Benaldo Melo de Souza
Secretário - SEMOB